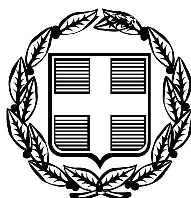


ΕΦΗΜΕΡΙΣ ΤΗΣ ΚΥΒΕΡΝΗΣΕΩΣ

ΤΗΣ ΕΛΛΗΝΙΚΗΣ ΔΗΜΟΚΡΑΤΙΑΣ

ΤΕΥΧΟΣ ΤΕΤΑΡΤΟ **Αρ. Φύλλου 351**

2 Αυγούστου 2007

ΠΕΡΙΕΧΟΜΕΝΑ

ΑΠΟΦΑΣΕΙΣ

ΑΠΟΦΑΣΕΙΣ

Αριθμ. 1269 (1)

Επικύρωση οριογραμμών σε τμήμα ρέματος στην περιοχή Πίσσιδες του Δήμου Αγίου Νικολάου Ν. Λασιθίου.

Ο ΓΕΝΙΚΟΣ ΓΡΑΜΜΑΤΕΑΣ ΠΕΡΙΦΕΡΕΙΑΣ ΚΡΗΤΗΣ

Έχοντας υπόψη:

1) Τα περί Διοικητικής Αποκεντρώσεως ισχύουσες διατάξεις όπως τροποποιήθηκαν και ισχύουν σήμερα.

2) Το άρθρο 6 του ν. 2503/1997 περί Διοίκησης, οργάνωσης στελέχωσης της Περιφέρειας κλπ.

3) Το ν. 2853/16.7.1922 περί υδραυλικών εν γένει έργων και αστυνομεύσεων των δημόσιων υδάτων.

4) Το άρθρο 6 του ν. 880/1979 περί καθορισμού ανωτάτων ορίων συντελεστού δομήσεως και ετέρων τινών ρυθμίσεων της Πολεοδομικής νομοθεσίας όπως συμπληρώθηκε και τροποποιήθηκε με το άρθρο 5 του ν. 3010/2002.

5) Τις διατάξεις του άρθρου 5 του ν. 3010/2002 που αναφέρονται στη διαδικασία οριοθέτησης και ρύθμισης θεμάτων για τα υδατορέματα.

6) Τις διατάξεις του ν. 1337/1983 περί επεκτάσεως των πολεοδομικών σχεδίων κλπ και του άρθρου 6 του ισχύοντος κτιριοδομικού κανονισμού που αφορά τη δόμηση κοντά σε ρέματα.

7) Το υπ' αριθμ. 7528/15.5.2007 έγγραφο της Δ.Τ.Υ. Νομαρχιακής Αυτοδιοίκησης Λασιθίου με το οποίο διαβιβάστηκαν για επικύρωση οι αναφερόμενες στο ρέμα οριογραμμές.

8) Την υπ' αριθμ. 264/18.4.2007 απόφαση του Δημοτικού Συμβουλίου του Δήμου Αγ. Νικολάου Ν.Λασιθίου, με την οποία συνηγορεί θετικά για την επικύρωση των οριογραμμών του παραπάνω ρέματος στις θέσεις που προτείνονται από τον μελετητή.

9) Τον γενόμενο καθορισμό οριογραμμών σε τμήμα του ρέματος στην περιοχή Πίσσιδες του Δήμου Αγίου Νικολάου, ο οποίος έγινε από τη Δ/νση Τεχνικών Υπηρεσιών της Νομαρχιακής Αυτοδιοίκησης Λασιθίου, μετά από τον έλεγχο και την θεώρηση των τοπογραφικών διαγραμμάτων, της τεχνικής έκθεσης και των συνορευουσών αυτήν υδρολογικών, υδραυλικών και περιβαλλοντικών στοιχείων που συνέταξε ο Πολιτικός Μηχανικός Γ. Λιόντος για τον καθορισμό των προτεινομένων οριογραμμών και ύστερα από την προαναφερόμενη γνωμοδότηση του Δημοτικού Συμβουλίου Αγίου Νικολάου, αποφασίζουμε:

Επικυρώνουμε τις οριογραμμές σε τμήμα του ρέματος στην περιοχή Πίσσιδες του Δήμου Αγίου Νικολάου Ν. Λασιθίου, όπως φαίνονται στα από Δεκέμβριο 2007 τοπογραφικά διαγράμματα του Πολιτικού Μηχ/κού Γ. Λιόντου που είναι ηλεγμένα και θεωρημένα από την Δ.Τ.Υ. Νομαρχιακής Αυτοδιοίκησης Λασιθίου.

Οι οριογραμμές του παραπάνω ρέματος καθορίζονται από τις πολυγωνικές γραμμές που ορίζονται από τα σημεία 1,2,....,12,13 και 14,15,...25,26.

Τα σημεία αυτά αποτυπώνονται στα προαναφερόμενα τοπογραφικά διαγράμματα και περιέχονται σε αυτά με τις συντεταγμένες τους.


Η υλοποίηση των πολυγωνικών γραμμών των παραπάνω ρεμάτων γίνεται με βάση τις συντεταγμένες των αναφερομένων σημείων που περιέχονται στο υπόψη τοπογραφικό διάγραμμα.

Η απόφαση αυτή να δημοσιευθεί στην Εφημερίδα της Κυβερνήσεως.

Ηράκλειο, 20 Ιουνίου 2007

Ο Γενικός Γραμματέας Περιφέρειας
ΣΕΡΑΦΕΙΜ ΤΣΟΚΑΣ


ΕΘΝΙΚΟ ΤΥΠΟΓΡΑΦΕΙΟ
Για τεχνικούς λόγους στο σχεδιάγραμμα
έγινε σμίκρυνση κατά ποσοστό 78 %

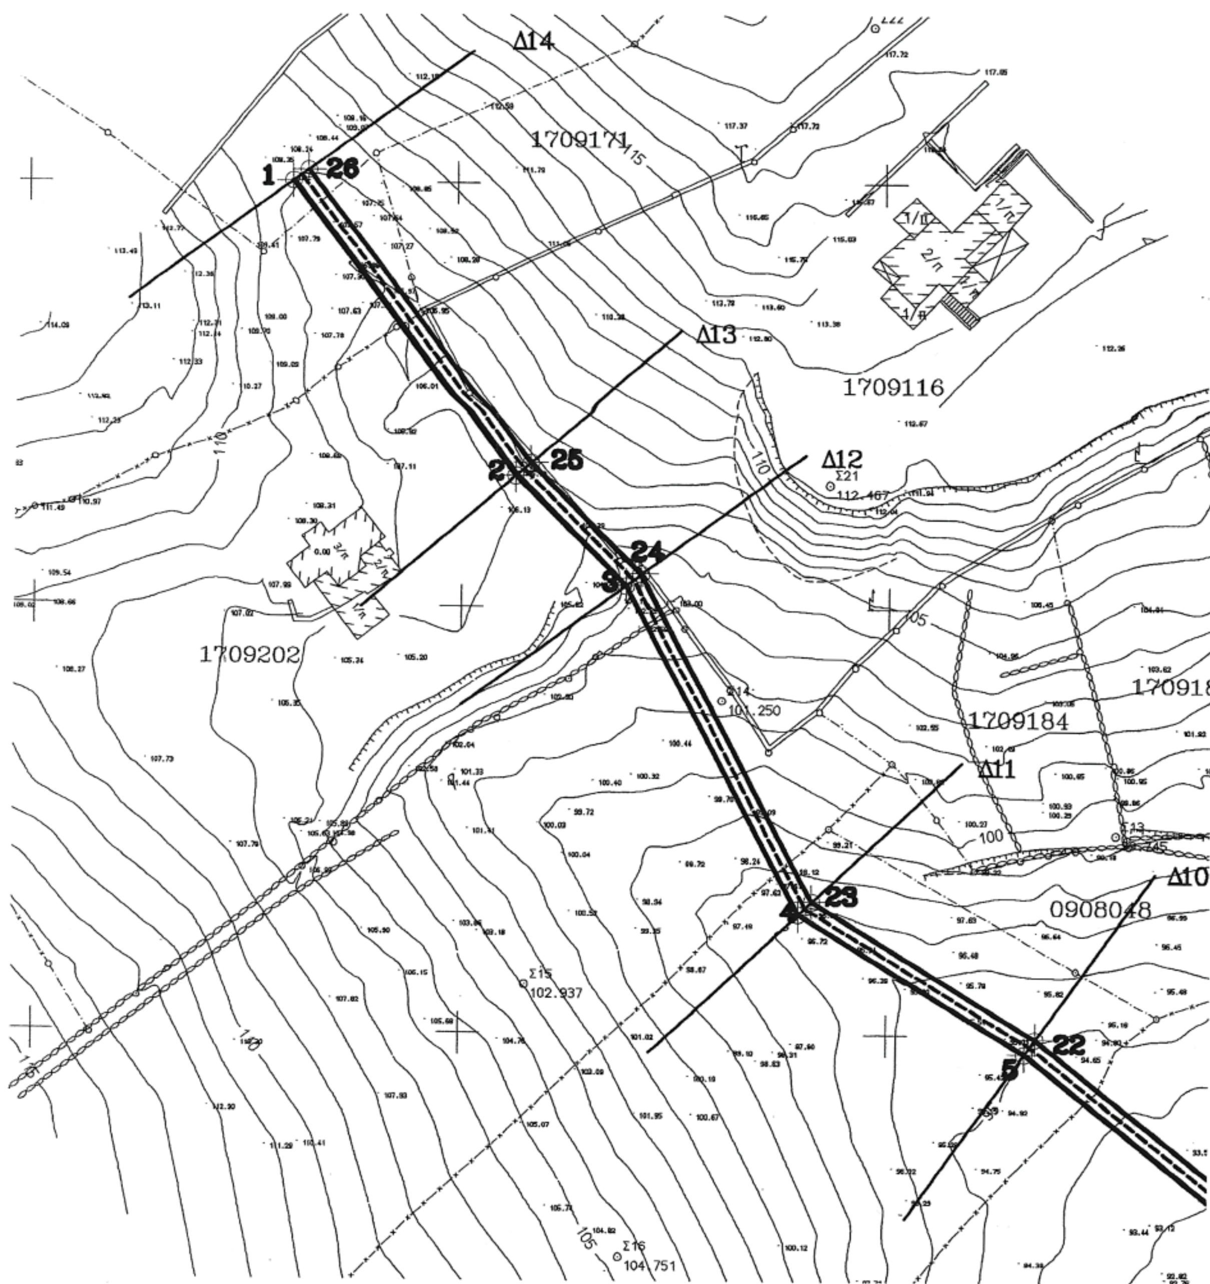


Δ.Τ.Υ.Ν.Α. ΛΑΣΙΘΙΟΥ
Τμήμα Υδραυλικών &
Εγγ/τικών Έργων
Αγ. Νικόλαος 15/5/2007
Ο Προϊστάμενος
ΔΗΜΗΤΡΙΟΣ ΚΑΜΑΡΑΤΟΣ
ΜΗΧ/ΓΟΣ - ΤΟΠ/ΓΟΣ ΜΗΧΑΝΙΚΟΣ

ΕΓΚΡΙΝΕΤΑΙ
Με την με αριθμό 1269
20-6-07 απόφαση
Της Διεύθυνσης Δημοσίων Έργων
Ο ΔΙΕΥΘΥΝΤΗΣ
Κωνσταντίνος Γ. Πατεράκης
Πολιτικός Μηχανικός με Α' β

ΕΘΕΩΡΗΘΗ
Αγ. Νικόλαος 15/5/200 7
Ο ΔΙΕΥΘΥΝΤΗΣ
ΤΕΧΝΙΚΩΝ ΥΠΗΡΕΣΙΩΝ ΛΑΣΙΘΙΟΥ
ι.α.α.
ΓΕΩΡΓΙΟΣ ΤΑΥΛΑΚΗΣ
ΠΟΛ. ΜΗΧΑΝΙΚΟΣ

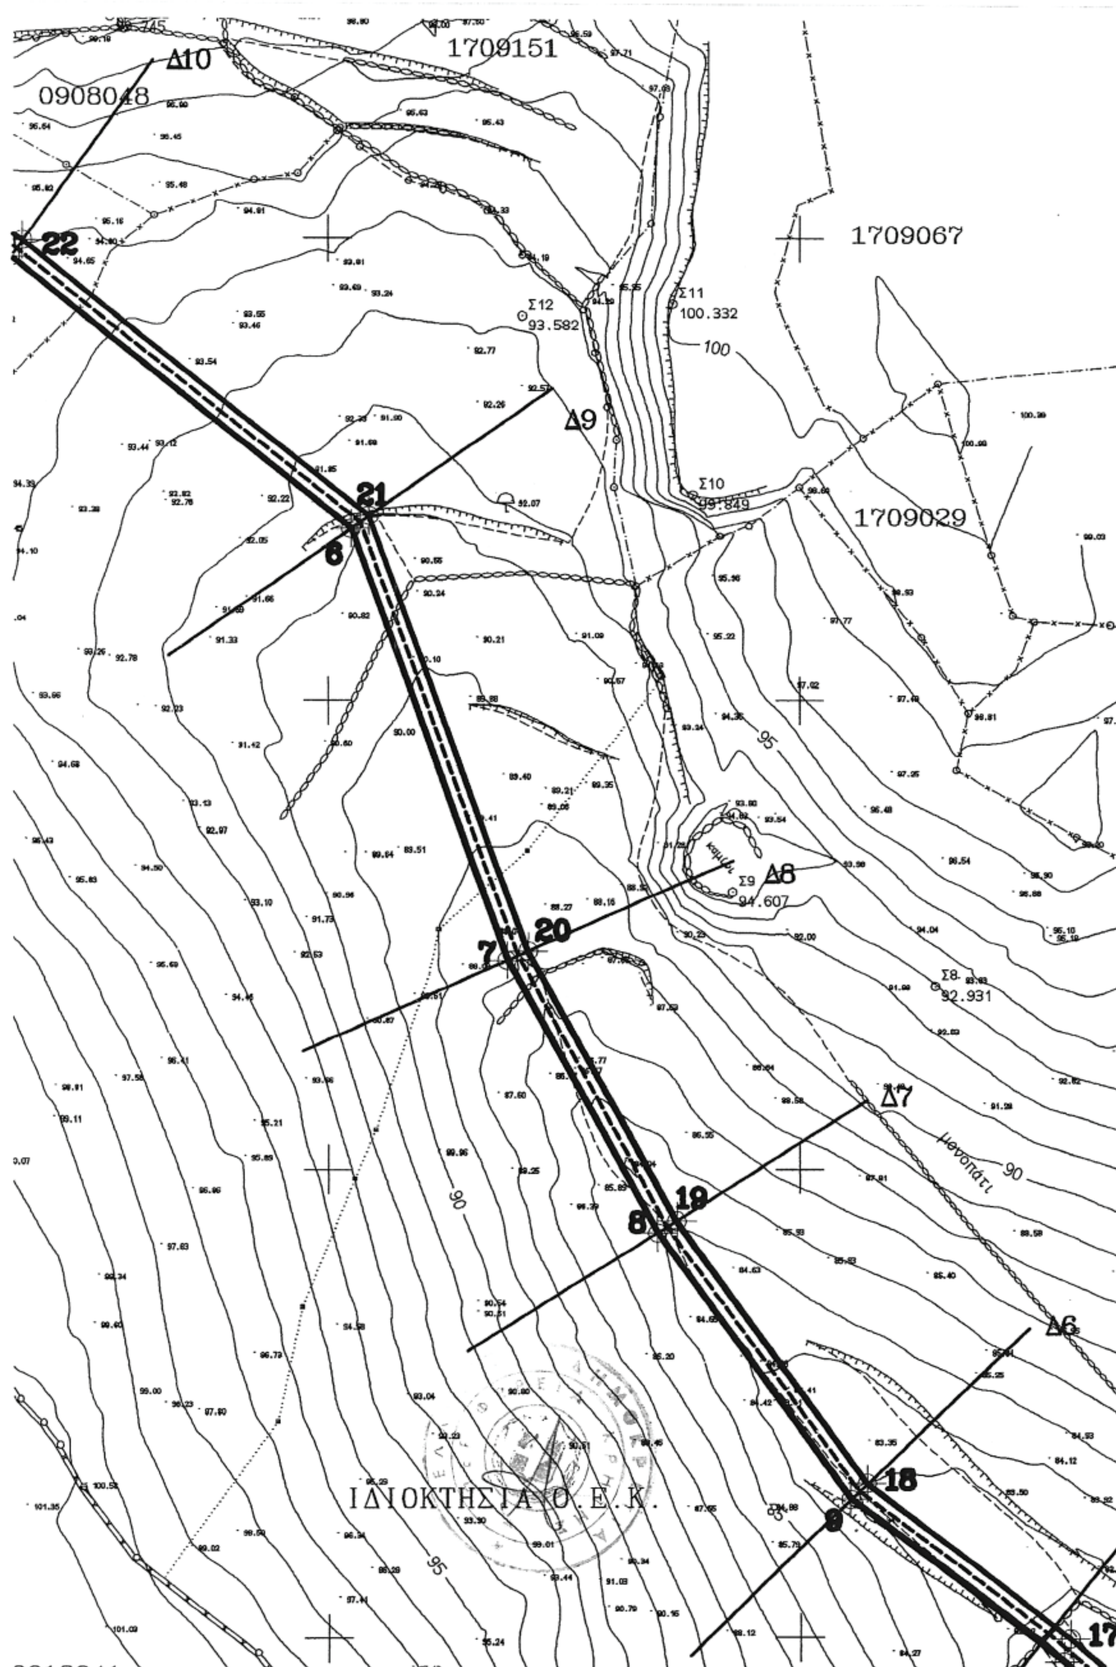

ΕΘΝΙΚΟ ΤΥΠΟΓΡΑΦΕΙΟ
Για τεχνικούς λόγους στο σχεδιάγραμμα
έγινε σμίκρυνση κατά ποσοστό 80 %

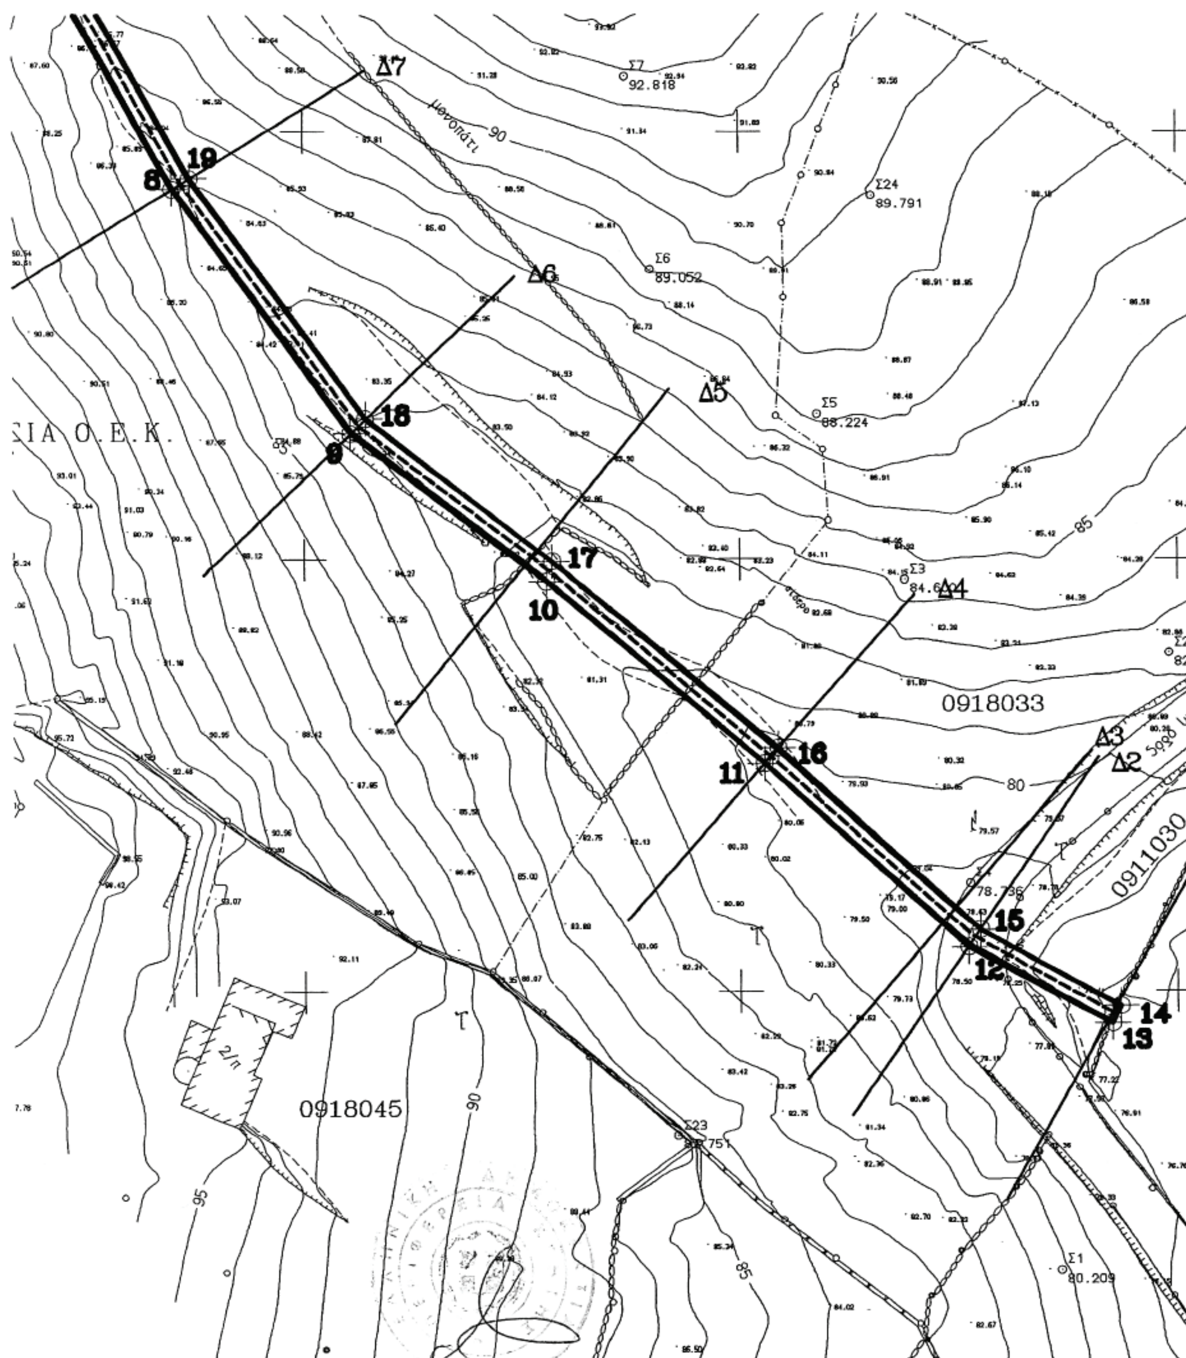

ΕΘΝΙΚΟ ΤΥΠΟΓΡΑΦΕΙΟ
Για τεχνικούς λόγους στο σχεδιάγραμμα
έγινε σμίκρυνση κατά ποσοστό 78 %

ΣΥΝΤΕΤΑΓΜΕΝΕΣ ΣΗΜΕΙΩΝ ΓΡΑΜΜΗΣ ΟΡΙΟΘΕΤΗΣΗΣ						
1	X	=	654380.737	Y	=	3897550.172
2	X	=	654406.231	Y	=	3897515.425
3	X	=	654419.228	Y	=	3897502.573
4	X	=	654439.694	Y	=	3897464.148
5	X	=	654466.224	Y	=	3897447.888
6	X	=	654502.424	Y	=	3897418.559
7	X	=	654518.981	Y	=	3897372.286
8	X	=	654534.901	Y	=	3897343.253
9	X	=	654555.362	Y	=	3897314.690
10	X	=	654577.802	Y	=	3897297.332
11	X	=	654602.803	Y	=	3897276.169
12	X	=	654626.204	Y	=	3897255.069
13	X	=	654642.561	Y	=	3897246.224
14	X	=	654643.500	Y	=	3897248.274
15	X	=	654627.558	Y	=	3897257.080
16	X	=	654604.374	Y	=	3897277.970
17	X	=	654578.470	Y	=	3897299.779
18	X	=	654557.088	Y	=	3897316.413
19	X	=	654536.943	Y	=	3897344.526
20	X	=	654521.239	Y	=	3897373.299
21	X	=	654504.345	Y	=	3897419.933
22	X	=	654467.493	Y	=	3897449.699
23	X	=	654441.274	Y	=	3897465.677
24	X	=	654420.996	Y	=	3897503.957
25	X	=	654407.997	Y	=	3897516.959
26	X	=	654382.514	Y	=	3897551.473



ΕΓΚΡΙΝΕΤΑΙ

Με την με αριθμό 1269/
20-6-07 απόφαση
Της Διεύθυνσης Δημοσίων Έργων
Ο ΔΙΕΥΘΥΝΤΗΣ

Κωνσταντίνος Γ. Πατεράκης
Πολιτικός Μηχανικός με Α' β

Αριθμ. 2565 (2)

Έγκριση δωρεάν παραχώρησης εδαφικής λωρίδας σε κοινή χρήση για δημιουργία δημοτικού δρόμου στον οικισμό Ελληνικού του Δήμου Άργους.

Ο ΝΟΜΑΡΧΗΣ ΑΡΓΟΛΙΔΑΣ

Έχοντας υπόψη:

1. Τον εσωτερικό οργανισμό οργάνωσης και λειτουργίας της Ν. Αυτ/σης Αργολίδας.

2. Τις διατάξεις του π.δ/τος της 24/31.5.1985 (ΦΕΚ 181Δ) «Όροι δόμησης οικισμών κάτω των 2000 κατοίκων» και ειδικότερα το άρθρο 6 αυτού.

3. Την υπ' αριθμ. 926/20.2.2007 αίτηση των: Δήμητρας Καραντζούλη, Κων/νου Καραντζούλη, Βασιλείου Καραντζούλη για έγκριση παραχώρησης εδαφικής λωρίδας πλ. 6.00μ. σε κοινή χρήση για δημιουργία δημοτικού δρόμου στον οικισμό Ελληνικού Δ. Άργους και το συνημμένο σε αυτήν φάκελο που περιλαμβάνει:

● Το από Οκτωβρίου 2006 τοπογραφικό διάγραμμα κλιμ. 1:500 του τοπογραφικού μηχ/κού Σταύρου Παπανικολάου στο οποίο αποτυπώνονται οι ιδιοκτησίες των αιτούντων και εμφανίζεται η προτεινόμενη παραχώρηση εδαφ. τμήματος μεταβλητού πλάτους άνω των 6.00 μ.

● Τις συμβολαιογραφικές πράξεις με αριθμούς:

- 5350/27.6.1982 δωρεά εν ζωή συμβ/φου Άργους Σταύρου Μποζιονέλου

- 20391/16.2.2007 γονική παροχή συμβ/φου Άργους Σταύρου Μποζιονέλου (Τ.1013/αρ.37/8.5.2007)

- 20392/16.2.2007 γονική παροχή συμβ/φου Άργους Σταύρου Μποζιονέλου (Τ.1013/αρ.38/8.5.2007)

- 20393/16.2.2007 γονική παροχή συμβ/φου Άργους Σταύρου Μποζιονέλου (Τ.1013/αρ.39/8.5.2007)

- 20394/16.2.2007 γονική παροχή συμβ/φου Άργους Σταύρου Μποζιονέλου (Τ.1013/αρ.40/8.5.2007)

- 20395/15.2.2007 συμ/κή πράξη παραχώρησης σε κοινή χρήση της παραχωρούμενης εδαφικής λωρίδας (Τ.1013/αρ.41/8.5.2007)

4. Την υπ' αριθμ. 177/2007 απόφαση του Δήμου Άργους που αφορά έγκριση παραχώρησης εδαφικής λωρίδας πλ. 6.00 μ. σε κοινή χρήση για δημιουργία δημοτικού δρόμου στον οικισμό Ελληνικού του Δήμου Άργους μετά από αίτηση των Δήμητρας, Κων/νου και Βασιλείου Καρατζούλη.

5. Την υπ' αριθμ. 926/29.3.2007 θετική εισήγηση της Δ.Π.Χ.Π. προς το Σ.Χ.Ο.Π. Ν. Αργολίδας.

6. Το υπ' αριθμ. 24/2/8/30.3.2007 απόσπασμα πρακτικού Σ.Χ.Ο.Π. Ν. Αργολίδας

7. Την υπ' αριθμ. 2565/29.5.2007 αίτηση του Βασιλείου Καρατζούλη με τα συνημμένα σε αυτή συμπληρωματικά στοιχεία.

8. Το γεγονός ότι υπάρχει δυνατότητα μελλοντικής ενσωμάτωσης του παραχωρούμενου δρόμου στο δίκτυο κυκλοφορίας του οικισμού, αποφασίζουμε:

Άρθρο 1

Εγκρίνεται η δωρεάν παραχώρηση εδαφικής λωρίδας πλάτους 6,00μ. σε κοινή χρήση για δημιουργία δημοτικού δρόμου στον οικισμό Ελληνικού του Δήμου Άργους στη θέση όπου αποτυπώνεται στο συνημμένο τοπογραφικό διάγραμμα κλιμ. 1: 500, το οποίο συνοδεύει την παρούσα απόφαση και αποτελεί αναπόσπαστο μέρος αυτής.

Άρθρο 2

Από τις διατάξεις της παρούσας απόφασης δεν προκαλείται δαπάνη σε βάρος του κρατικού προϋπολογισμού.

Άρθρο 3

Η ισχύς της παρούσας αρχίζει από τη δημοσίευσή της στην Εφημερίδα της Κυβερνήσεως.


Κατά της πράξης αυτής επιτρέπεται σε οποιονδήποτε έχει έννομο συμφέρον προσφυγή ενώπιον του Γενικού Γραμματέα Περιφέρειας Πελοποννήσου για παράβαση νόμου, μέσα σε αποκλειστική προθεσμία τριάντα (30) ημερών από τη δημοσίευση ή, αν η απόφαση δεν δημοσιεύεται, από την κοινοποίηση ή, διαφορετικά, αφότου έλαβε γνώση, σύμφωνα με το ν. 2218/94 (ΦΕΚ 90 Α/13.6.1994).

Η απόφαση αυτή να δημοσιευθεί στην Εφημερίδα της Κυβερνήσεως.

Ναύπλιο, 4 Ιουλίου 2007

Ο Νομάρχης

ΒΑΣΙΛΗΣ Ν. ΣΩΤΗΡΟΠΟΥΛΟΣ

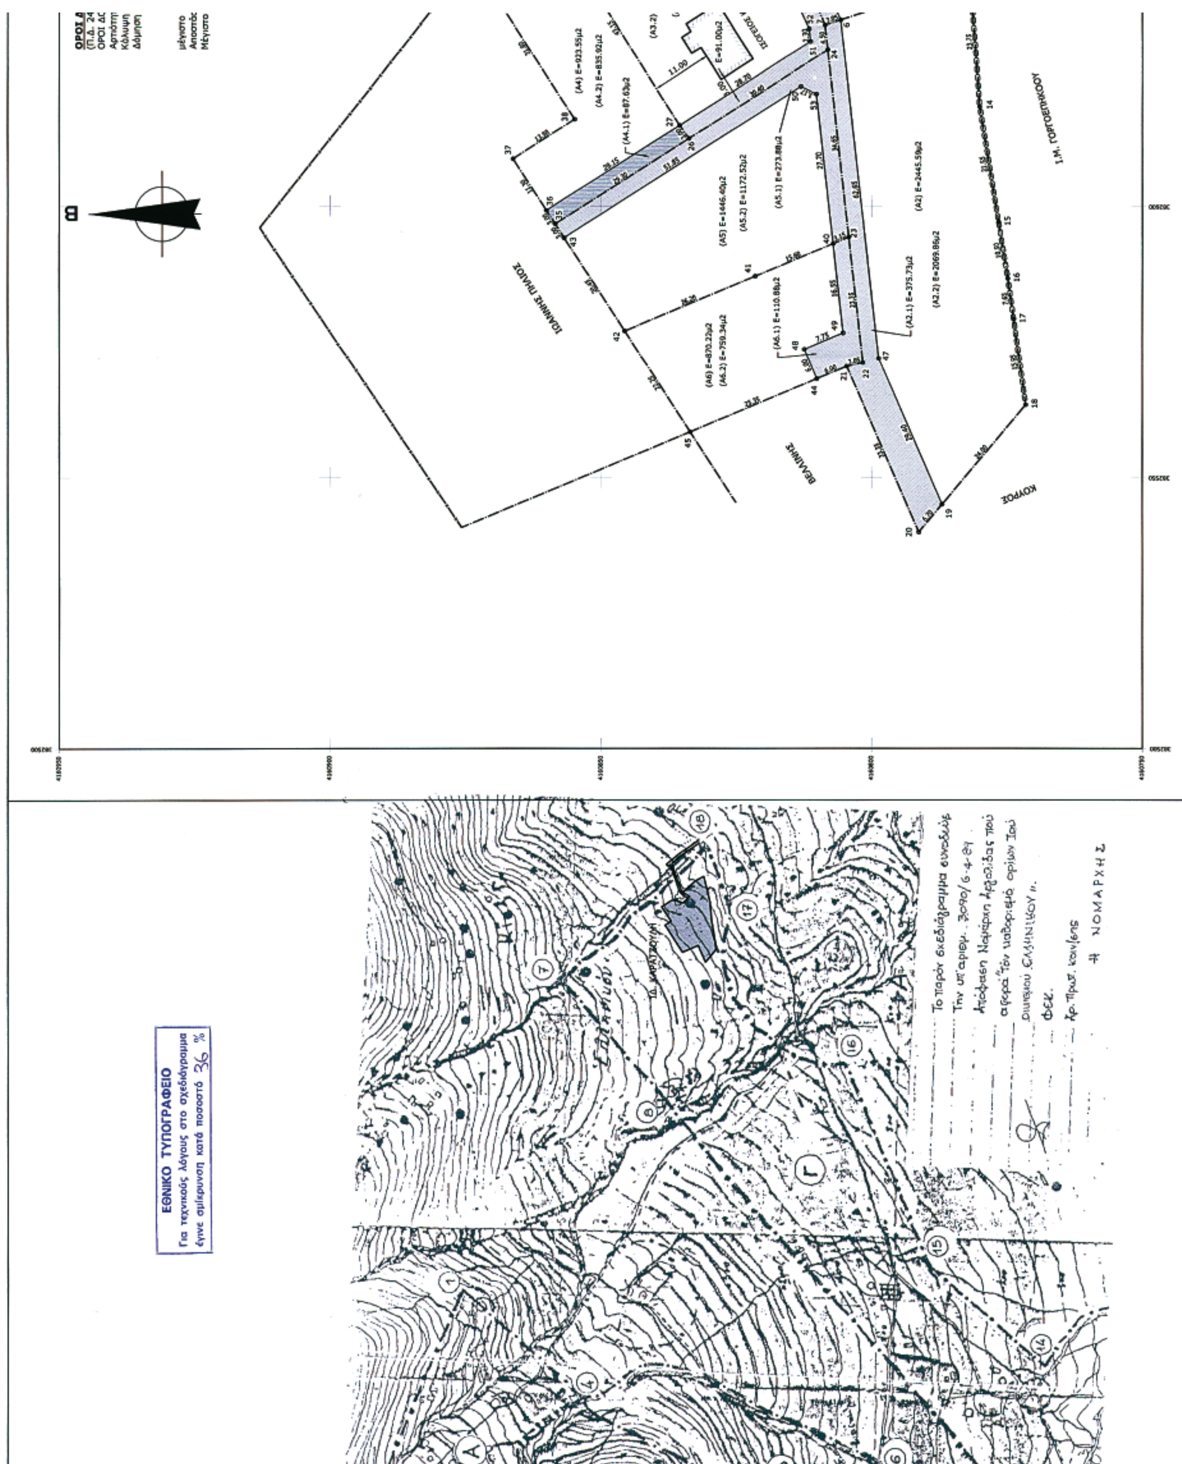
ΕΘΝΙΚΟ ΤΥΠΟΓΡΑΦΕΙΟ
Για τεχνικούς λόγους στο σχεδιάγραμμα
έγινε σμίκρυνση κατά ποσοστό 36 %
ΙΩΑΝΝΗ ΓΚΙΚΑ
ΚΟΥΡΟΣ
Ι.Μ. ΓΟΡΓΟΕΠΗΚΟΟΥ

ΟΡΟΙ ΔΟΜΗΣΗΣ
(Π.Δ. 24.4/3.5.1985 (Φ.Ε.Κ. 181 Δ'))
ΟΡΟΙ ΔΟΜΗΣΗΣ ΟΙΚΙΣΜΩΝ ΚΑΤΩ ΤΩΝ 2000 ΚΑΤΟΙΚΩΝ
Αρτιότητα: 500.00m2
Κάλυψη : 70%
Δόμηση : 0 - 100μ2 1.60
100 - 200μ2 0.80
200 - 300μ2 0.60
300- μ2 0.40
μέγιστο 400μ2
Αποστάσεις από όρια: 0.00 ή 2.50μ
Μέγιστο ύψος: 7.50m

ΠΙΝΑΚΑΣ ΣΥΝΤΕΤΑΓΜΕΝΩΝ		
ΚΟΡΥΦΗ	X	Y
1	382699.001	4160794.180
2	382679.978	4160789.497
3	382662.795	4160785.267
4	382651.436	4160782.471
5	382642.053	4160781.770
6	382634.227	4160805.701
7	382633.275	4160808.613
8	382661.550	4160820.797
9	382666.071	4160828.792
10	382667.696	4160830.789
11	382669.492	4160832.673
12	382670.870	4160831.142
13	382690.732	4160809.068
14	382618.344	4160780.000
15	382597.100	4160776.523
16	382586.727	4160774.826
17	382579.158	4160773.748
18	382563.378	4160771.501
19	382545.016	4160786.938
20	382539.889	4160791.247
21	382570.466	4160804.591
22	382571.163	4160801.621
23	382594.350	4160804.232
24	382628.786	4160808.108
25	382612.526	4160833.603
26	382612.442	4160833.734
27	382614.888	4160835.479
28	382651.289	4160858.663
29	382654.258	4160854.002
30	382654.872	4160848.080

ΠΙΝΑΚΑΣ ΣΥΝΤΕΤΑΓΜΕΝΩΝ		
ΚΟΡΥΦΗ	X	Y
31	382649.803	4160832.708
32	382652.569	4160830.364
33	382654.486	4160827.188
34	382658.481	4160823.573
35	382596.700	4160858.418
36	382599.216	4160860.053
37	382608.673	4160866.195
38	382616.037	4160854.856
39	382642.689	4160872.166
40	382593.151	4160807.118
41	382587.132	4160821.490
42	382577.020	4160845.637
43	382594.184	4160856.784
44	382568.149	4160810.125
45	382558.355	4160833.513
46	382662.459	4160818.743
47	382571.962	4160798.697
48	382573.683	4160812.443
49	382576.681	4160805.283
50	382622.056	4160813.081
51	382630.309	4160811.298
52	382632.590	4160811.555
53	382620.688	4160810.216

Μ. ΠΑΠΑΝΙΚΟΛΑΟΥ
(Α4) Ε=923.55μ2
(Α4.2) Ε=835.92μ2
(Α4.1) Ε=87.63μ2
(Α3.2) Ε=1109.57μ2
(Α3) Ε=1308.54μ2
Ε=91.00μ2
ΙΣΟΓΕΙΟΣ ΚΑΤΟΙΚΙΑ
(Α3.1) Ε=198.97μ2
(Α1.1) Ε=115.59μ2
(Α1.2) Ε=1739.70μ2
(Α1) Ε=1855.29μ2
ΔΗΜΟΤΙΚΟΣ ΔΡΟΜΟΣ ΠΛ. 4,00μ
ΔΗΜΟΤΙΚΟΣ ΔΡΟΜΟΣ ΠΛ. 4,50μ
ΠΑΠΑΝΙΚΟΛΑΟΥ
ΕΡΙΧ ΚΑΖΑΝΟΒΑ
Ι.Μ. ΓΟΡΓΟΕΠΗΚΟΟΥ

ΔΗΛΩΣΗ ΙΔΙΟΚΤΗΤΗ
Τα όρια της ιδιοκτησίας μου υποδείχθηκαν από εμένα και υλοποιήθηκαν στο έδαφος σωστά.
Ο ΔΗΛΩΝ

ΙΔΙΟΚΤΗΣΙΑ Α1
Α1 - ΕΜΒΑΔΟΝ ΜΕ ΣΤΟΙΧΕΙΑ 1,2,3,4,5,6,7,8,9,10,11,12,13,1 Ε=1855.29μ2 - ΑΡΧΙΚΗ
Α1.1 - ΕΜΒΑΔΟΝ ΜΕ ΣΤΟΙΧΕΙΑ 6,7,8,9,10,11,12,46,6 Ε=115.59μ2 - ΠΡΟΣ ΠΑΡΑΧΩΡΗΣΗ
Α1.2 - ΕΜΒΑΔΟΝ ΜΕ ΣΤΟΙΧΕΙΑ 1,2,3,4,5,6,46,12,13,1 Ε=1739.70μ2 - ΤΕΛΙΚΗ
ΙΔΙΟΚΤΗΣΙΑ Α2
Α2 - ΕΜΒΑΔΟΝ ΜΕ ΣΤΟΙΧΕΙΑ 5,14,15,16,17,18,19,20,21,22,23,24,7,6,5 Ε=2445.59μ2 - ΑΡΧΙΚΗ
Α2.1 - ΕΜΒΑΔΟΝ ΜΕ ΣΤΟΙΧΕΙΑ 19,20,21,22,23,24,7,6,47,19 Ε=375.73μ2 - ΠΡΟΣ ΠΑΡΑΧΩΡΗΣΗ
Α2.2 - ΕΜΒΑΔΟΝ ΜΕ ΣΤΟΙΧΕΙΑ 5,14,15,16,17,18,19,47,6,5 Ε=2069.86μ2 - ΤΕΛΙΚΗ
ΙΔΙΟΚΤΗΣΙΑ Α3
Α3 - ΕΜΒΑΔΟΝ ΜΕ ΣΤΟΙΧΕΙΑ 8,7,24,26,27,28,29,30,31,32,33,34,8 Ε=1308.54μ2 - ΑΡΧΙΚΗ
Α3.1 - ΕΜΒΑΔΟΝ ΜΕ ΣΤΟΙΧΕΙΑ 8,7,24,26,27,51,52,34,8 Ε=198.97μ2 - ΠΡΟΣ ΠΑΡΑΧΩΡΗΣΗ
Α3.2 - ΕΜΒΑΔΟΝ ΜΕ ΣΤΟΙΧΕΙΑ 34,52,51,27,28,29,30,31,32,33,34 Ε=1109.57μ2 - ΤΕΛΙΚΗ
ΙΔΙΟΚΤΗΣΙΑ Α4
Α4 - ΕΜΒΑΔΟΝ ΜΕ ΣΤΟΙΧΕΙΑ 28,27,26,35,36,37,38,39,28 Ε=923.55μ2 - ΑΡΧΙΚΗ
Α4.1 - ΕΜΒΑΔΟΝ ΜΕ ΣΤΟΙΧΕΙΑ 27,26,35,36,27 Ε=87.63μ2 - ΠΡΟΣ ΠΑΡΑΧΩΡΗΣΗ
Α4.2 - ΕΜΒΑΔΟΝ ΜΕ ΣΤΟΙΧΕΙΑ 28,27,36,37,38,39,28 Ε=835.92μ2 - ΤΕΛΙΚΗ
ΙΔΙΟΚΤΗΣΙΑ Α5
Α5 - ΕΜΒΑΔΟΝ ΜΕ ΣΤΟΙΧΕΙΑ 24,23,40,41,42,43,35,26,25,24 Ε=1446.40μ2 - ΑΡΧΙΚΗ
Α5.1 - ΕΜΒΑΔΟΝ ΜΕ ΣΤΟΙΧΕΙΑ 24,23,40,53,50,43,35,26,24 Ε=273.88μ2 - ΠΡΟΣ ΠΑΡΑΧΩΡΗΣΗ
Α5.2 - ΕΜΒΑΔΟΝ ΜΕ ΣΤΟΙΧΕΙΑ 50,53,40,41,42,43,50 Ε=1172.52μ2 - ΤΕΛΙΚΗ
ΙΔΙΟΚΤΗΣΙΑ Α6
Α6 - ΕΜΒΑΔΟΝ ΜΕ ΣΤΟΙΧΕΙΑ 23,22,21,44,45,42,41,40,2 Ε=870.22μ2 - ΑΡΧΙΚΗ
Α6.1 - ΕΜΒΑΔΟΝ ΜΕ ΣΤΟΙΧΕΙΑ 23,22,21,44,48,49,40,23 Ε=110.88μ2 - ΠΡΟΣ ΠΑΡΑΧΩΡΗΣΗ
Α6.2 - ΕΜΒΑΔΟΝ ΜΕ ΣΤΟΙΧΕΙΑ 40,49,48,44,45,42,41,40 Ε=759.34μ2 - ΤΕΛΙΚΗ

ΔΗΛΩΣΗ Ν.651/77
-Το οικόπεδο Α1 με στοιχεία και εμβαδόν όπως περιγράφεται παραπάνω βρίσκεται εντός οικισμού ΕΛΛΗΝΙΚΟΥ και είναι άρτιο και οικοδομήσιμο
-Τα οικόπεδα Α2, Α3, Α4, Α5, Α6 με στοιχεία και εμβαδόν όπως περιγράφονται παραπάνω βρίσκονται εντός οικισμού ΕΛΛΗΝΙΚΟΥ, είναι άρτια κατά το εμβαδόν και θα καταστούν οικοδομήσιμα μόλις αποκτήσουν πρόσωπο σε κοινόχρηστο χώρο
-Τα τμήματα Α1.1, Α2.1, Α3.1, Α4.1, Α5.1, Α6.1 όπως περιγράφονται παραπάνω θα παραχωρηθούν σε κοινή χρήση για τη δημιουργία δημοτικού δρόμου. Μετά την παραχώρηση όλων των παραπάνω τμημάτων σε κοινή χρήση τα εναπομένοντα τμήματα των οικοπέδων Α1.2, Α2.2, Α3.2, Α4.2, Α5.2, Α6.2 πως περιγράφονται παραπάνω θα καταστούν άρτια και οικοδομήσιμα.
-Το παραπάνω ακίνητο δεν υπάγεται στις διατάξεις του Ν.1337/83.
Ο ΔΗΛΩΝ

ΣΤΑΥΡΟΣ ΗΛ. ΠΑΠΑΝΙΚΟΛΑΟΥ
ΑΓΡ. ΤΟΠΟΓΡΑΦΟΣ ΜΗΧΑΝΙΚΟΣ
Ε.Μ.Π. - ΑΡΙΘΜΟΣ ΜΗΤΡΩΟΥ 63191
Α.Φ.Μ.: 037107797 - Δ.Ο.Υ.: ΑΡΓΟΥΣ
28ης ΟΚΤΩΒΡΙΟΥ 2, 21200 ΑΡΓΟΣ - ΤΗΛ. 27510 66030

Το παρόν συνοδεύει την υπ' αριθ. 2565/4-7-2007 απόφαση του Νομάρχη Αργολίδας.
Ναύπλιο, 4-7-2007
Κ. ΦΟΥΦΗ
ΤΟΠ. ΜΗΧ. ΜΕ Α' Β

ΝΟΜΑΡΧΙΑΚΗ ΑΥΤΟΔΙΟΙΚΗΣΗ ΑΡΓΟΛΙΔΑΣ

ΤΕΧΝΙΚΟ ΓΡΑΦΕΙΟ
ΣΤΑΥΡΟΣ ΠΑΠΑΝΙΚΟΛΑΟΥ
ΑΓΡΟΝΟΜΟΣ & ΤΟΠΟΓΡΑΦΟΣ ΜΗΧΑΝΙΚΟΣ
28ης ΟΚΤΩΒΡΙΟΥ 2, ΑΡΓΟΣ, Τ.Κ. 212 00
ΤΗΛ. 2751 0 66030 e-mail: papas10@otenet.gr
U.R.L. www.topopap.gr

ΕΡΓΟΔΟΤΗΣ: ΒΑΣΙΛΕΙΟΣ & ΚΩΝ/ΝΟΣ ΚΑΡΑΤΖΟΥΛΗΣ
ΕΡΓΟ: ΑΠΟΤΥΠΩΣΗ ΙΔΙΟΚΤΗΣΙΑΣ
ΘΕΣΗ: ΕΛΛΗΝΙΚΟ - ΕΝΤΟΣ ΟΙΚΙΣΜΟΥ
ΜΕΛΕΤΗΤΗΣ: ΣΤΑΥΡΟΣ ΠΑΠΑΝΙΚΟΛΑΟΥ ΑΓΡΟΝΟΜΟΣ & ΤΟΠΟΓΡΑΦΟΣ ΜΗΧΑΝΙΚΟΣ
ΘΕΜΑ ΣΧΕΔΙΟΥ: ΤΟΠΟΓΡΑΦΙΚΟ
ΑΡΙΘΜΟΣ ΣΧΕΔΙΟΥ: Τ2
ΚΛΙΜΑΚΑ: 1:500
ΠΕΡΙΟΔΟΣ ΕΚΠΟΝΗΣΗΣ ΜΕΛΕΤΗΣ: ΟΚΤΩΒΡΙΟΣ 2006
ΣΦΡΑΓΙΔΑ
ΣΤΑΥΡΟΣ ΗΛ. ΠΑΠΑΝΙΚΟΛΑΟΥ
ΔΙΠΛ. ΑΓΡ. ΤΟΠΟΓΡΑΦΟΣ ΜΗΧΑΝΙΚΟΣ
Ε.Μ.Π. - ΑΡΙΘΜΟΣ ΜΗΤΡΩΟΥ 63191
Α.Φ.Μ.: 037107797 - Δ.Ο.Υ.: ΑΡΓΟΥΣ
28ης ΟΚΤΩΒΡΙΟΥ 2, 21200 ΑΡΓΟΣ - ΤΗΛ. 27510 66030
ΥΠΟΓΡΑΦΗ

